Y
Z X

План на отм. +3,450.
М1:10

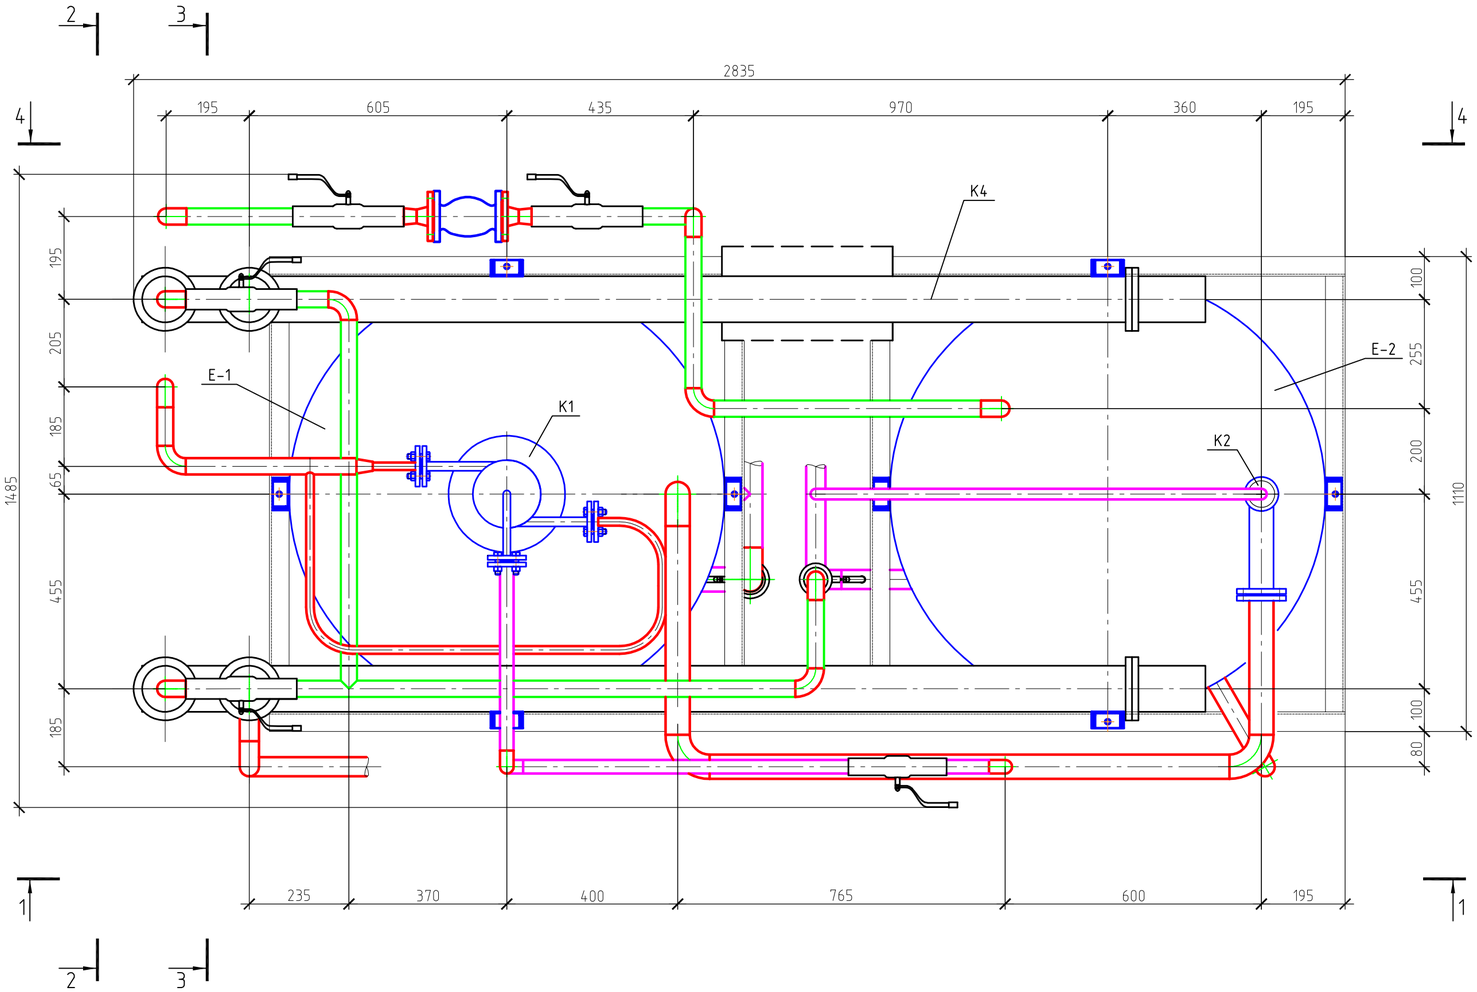

1. * – размеры для справок.
2. ** – размеры уточнить по месту.

Согласовано

Взам. инв. №

Подп. и дата

Инв. № подл.

Изм.	Кол.	Лист	№док.	Подп.	Дата
Разраб.		Заляев			01.14
Пров.		Галиев			01.14
ГИП		Терентьев			01.14
Н.контр.		Галиев			01.14

УДАВ-5 БМ-ТХ

УДАВ-5

Деаэрационная установка

Стадия	Лист	Листов
Р	3	10

Компоновочные решения.
План на отм. +3,450.

ООО "ИнтехСервис"

Формат А2