



1-1
M1:10

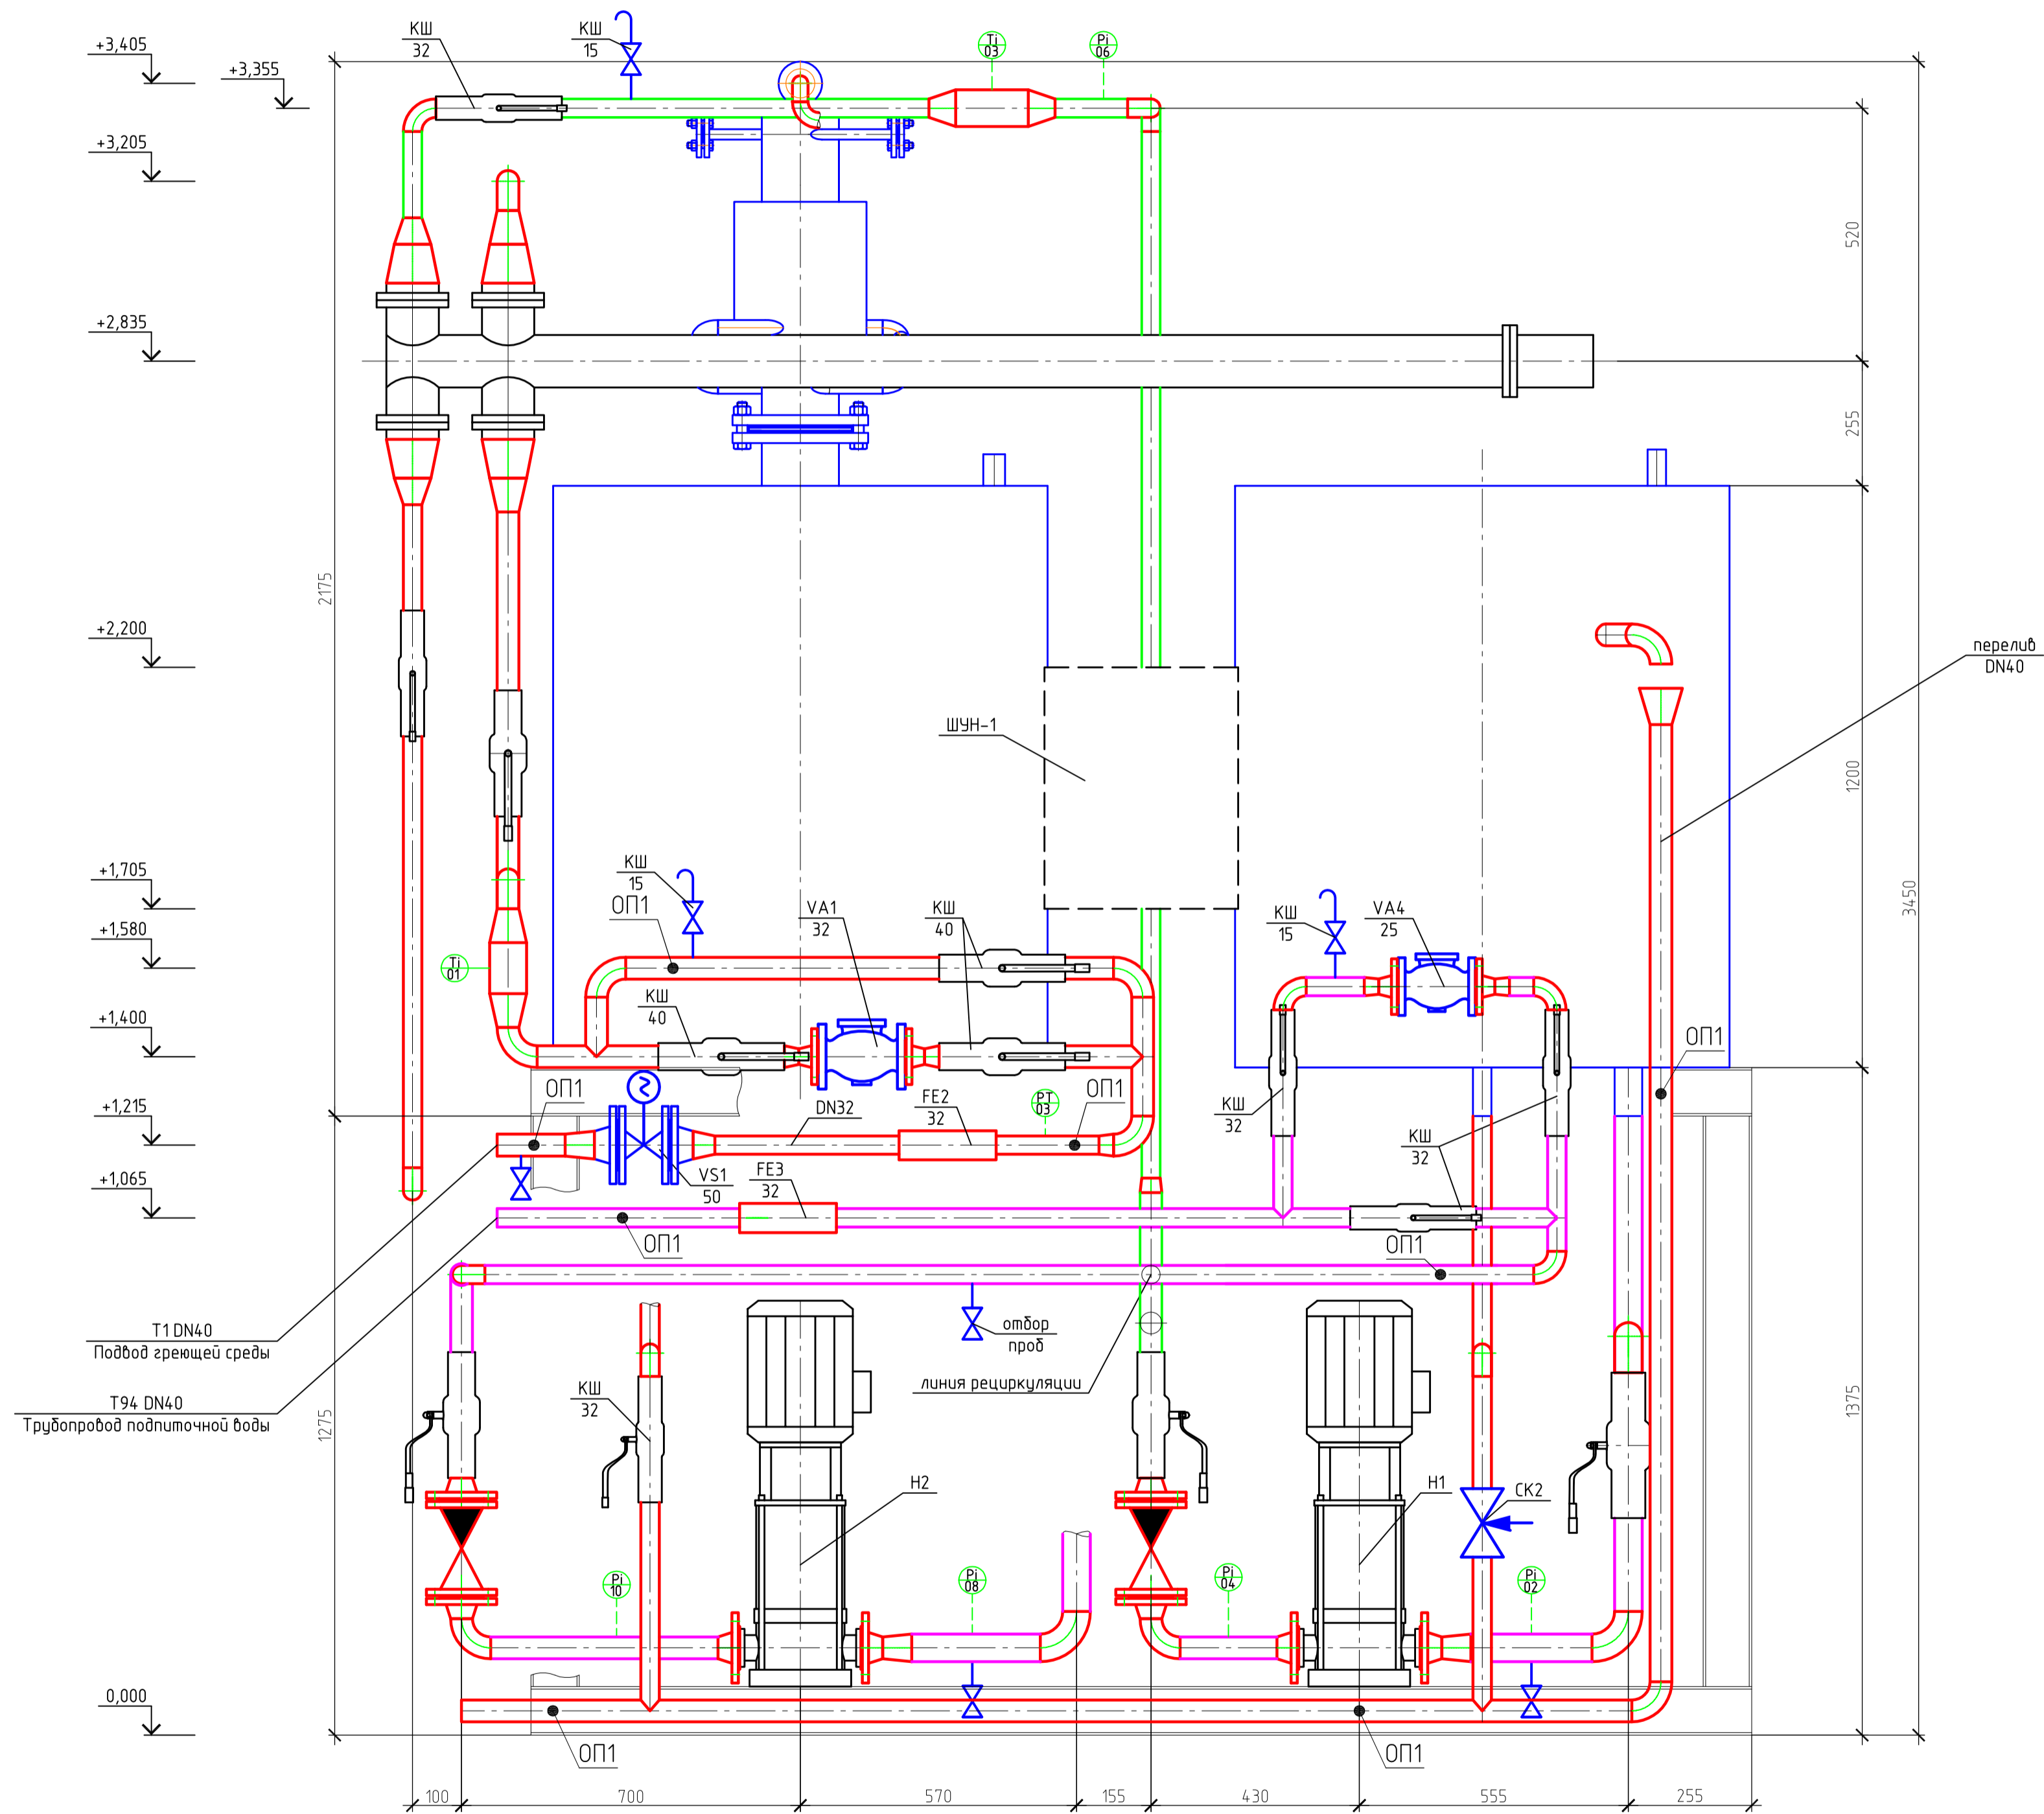

2-2
M1:10

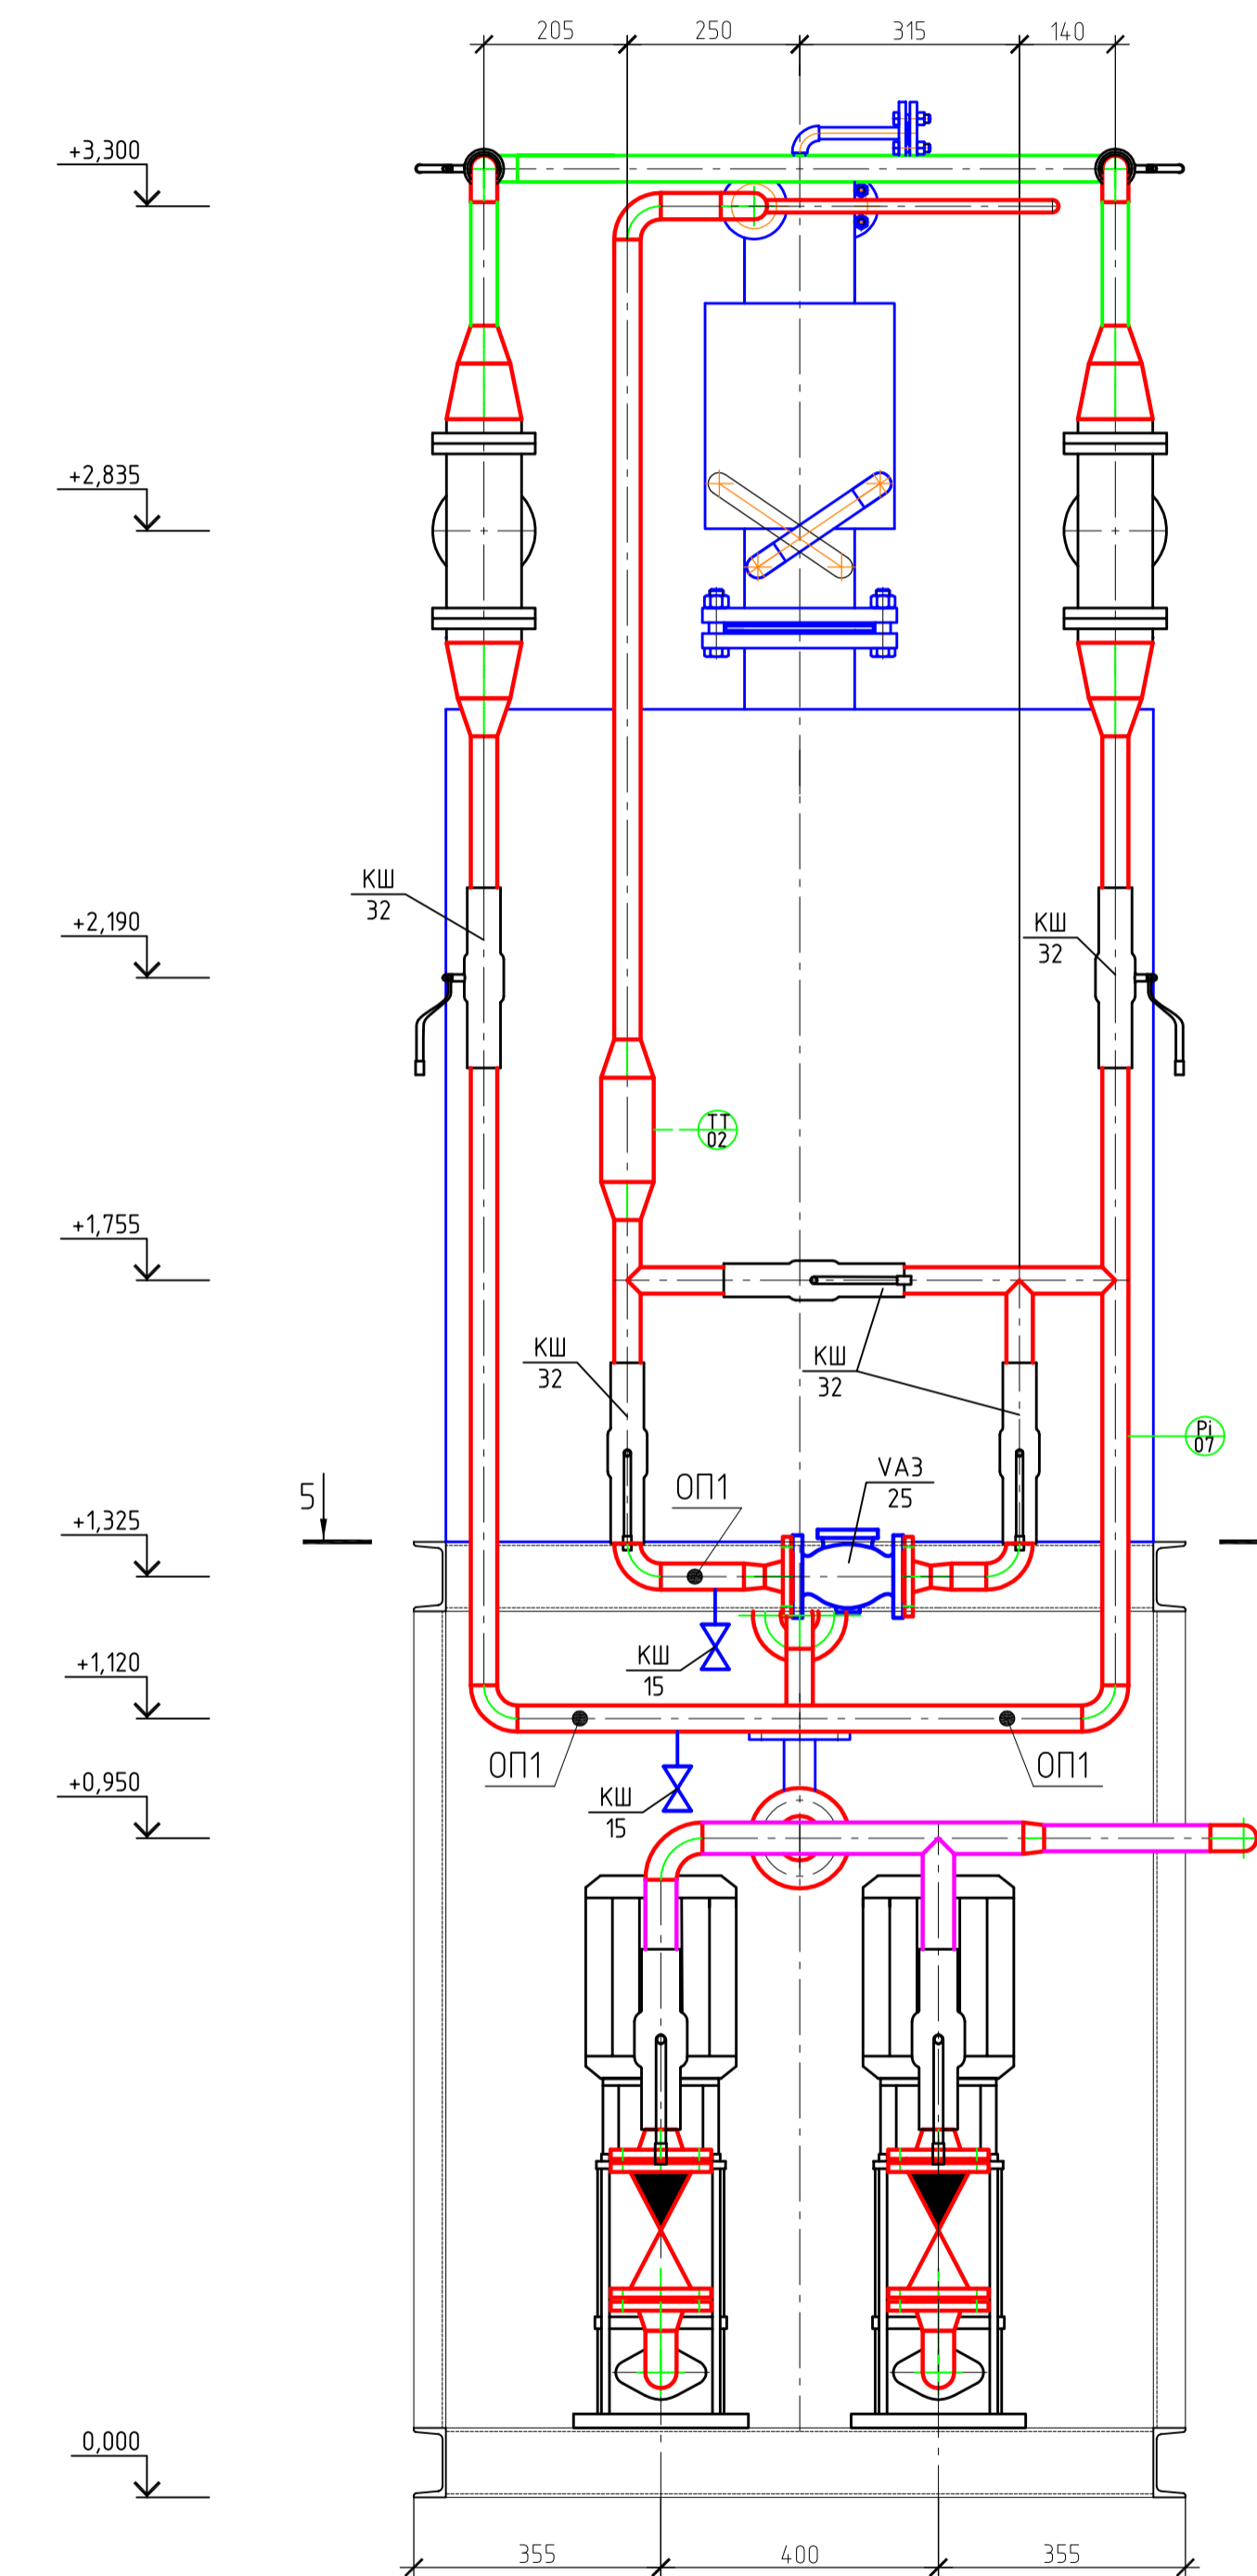

Создано	
Проверено	
Утверждено	
Исполнено	
Изм. №	Изм. №
Имя	Имя
Подпись	Подпись
Дата	Дата

УДАВ-5 БМ-ТХ					
УДАВ-5					
Изм.	Кол.	Лист	Ввод.	Подп.	Дата
Разраб.	Заляев	01.14			
Проб.	Галиев	01.14			
	Терентьев	01.14			
Н.контр.	Галиев	01.14			
Деаэрационная установка				Стандия	Лист
				Р	4
Компьютерные решения. Разрезы 1-1, 2-2.				ООО "ИнтехСервис"	
Формат А1					